


FÖLDSZINTI ALAPRAJZ M=1:100

a földszinti padlóvonal szintje: ±0,00 m=111,95mBf
járdszint: -0,30 m
rendezett terepszint: -0,30m
útkorona szint: -0,15 m

Földszinti hasznos alapterület: 489,15m²
F1. lakás alapterület: 92,72m²
F2. lakás alapterület: 63,42m²
F3. lakás alapterület: 87,27m²
F4. lakás alapterület: 70,80m²
F5. lakás alapterület: 63,33m²
F6. üzlet alapterület: 43,61m²
Közös helyiség alapterület: 68,00m²

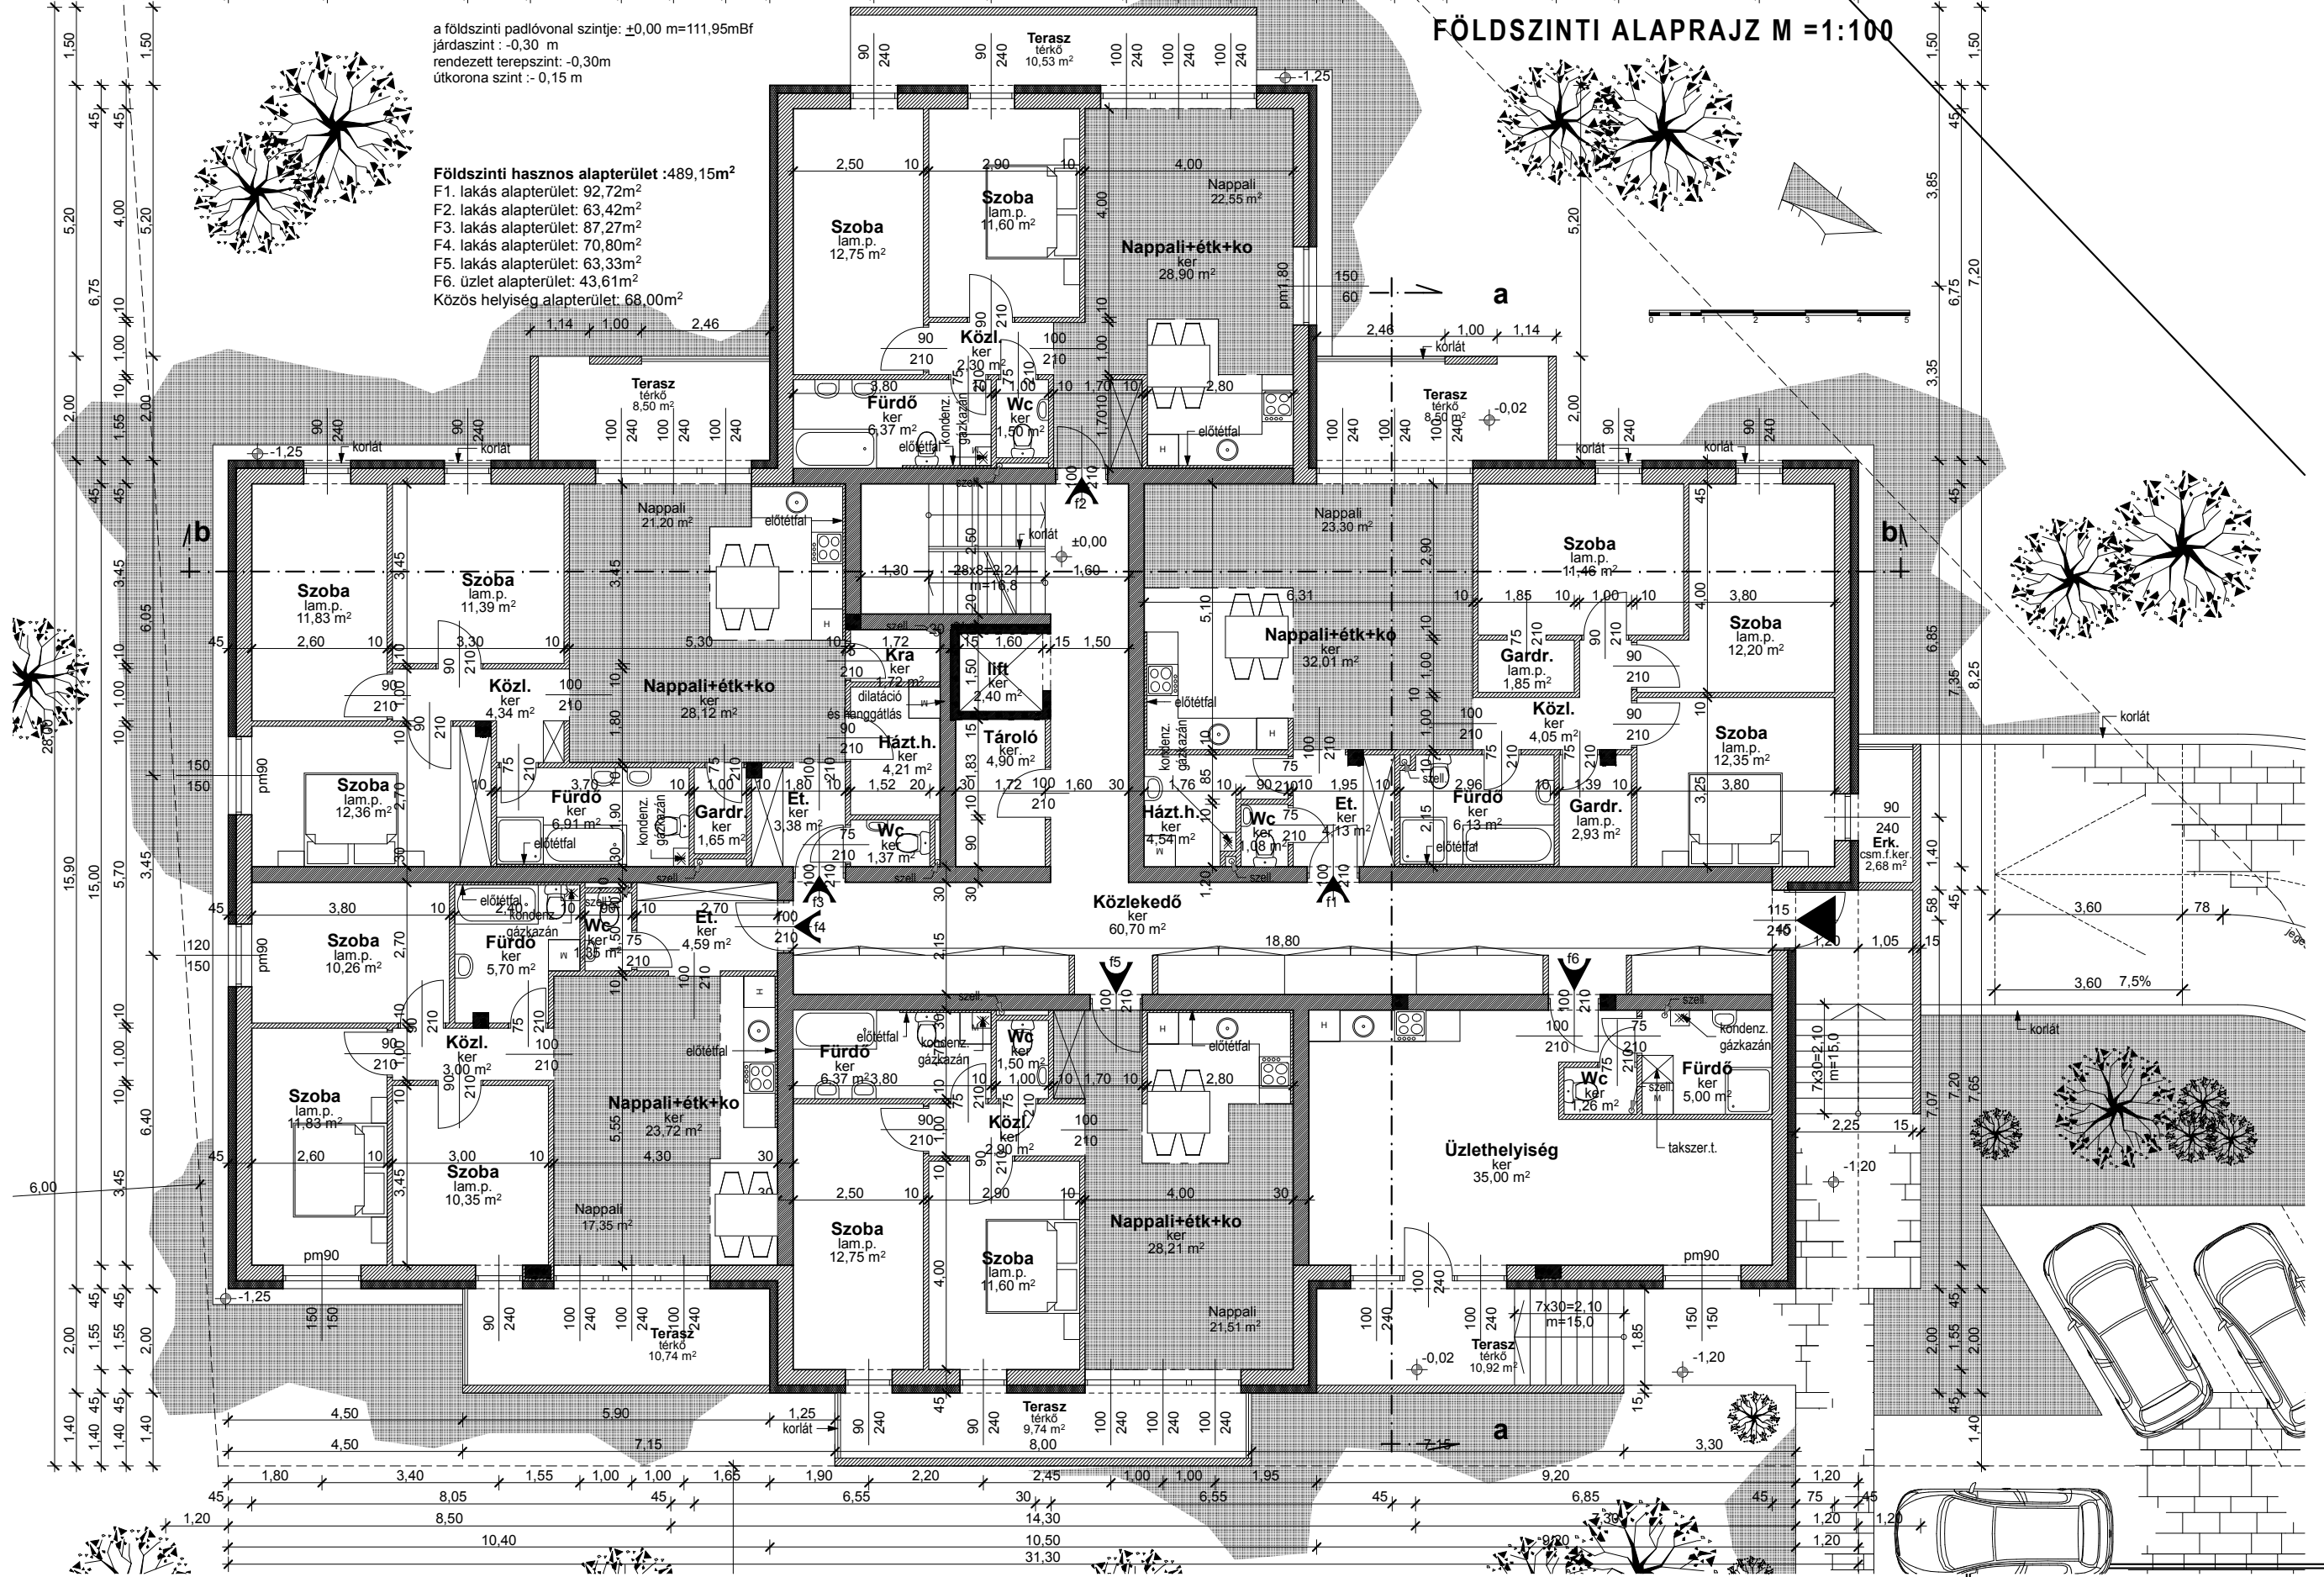

é - 1 földszinti alaprajz m=1:100

Tervező: Zacomer Szeverin É 19-0414 okl. építészmérnök H-9081 Győrújbarát, Csárdasor u. 74.	Helyszín: Győr, Szabadrév utca 11974/1 hrsz
Építető: Bástyaház Kft Győr, Báthori u. 1. Győri Izraelita Hitközség Cím: 9025 Győr, Kossuth L. u. 5.	MEGJEGYZÉS A terv az építész tervezők szellemi tulajdona, melynek védelmét a törvény biztosítja A terv az engedélyezési eljárás része nem helyettesíti a kiviteli tervet + 0,00 m = földszinti padlóvonal