


KELETI HOMLOKZAT M = 1:100

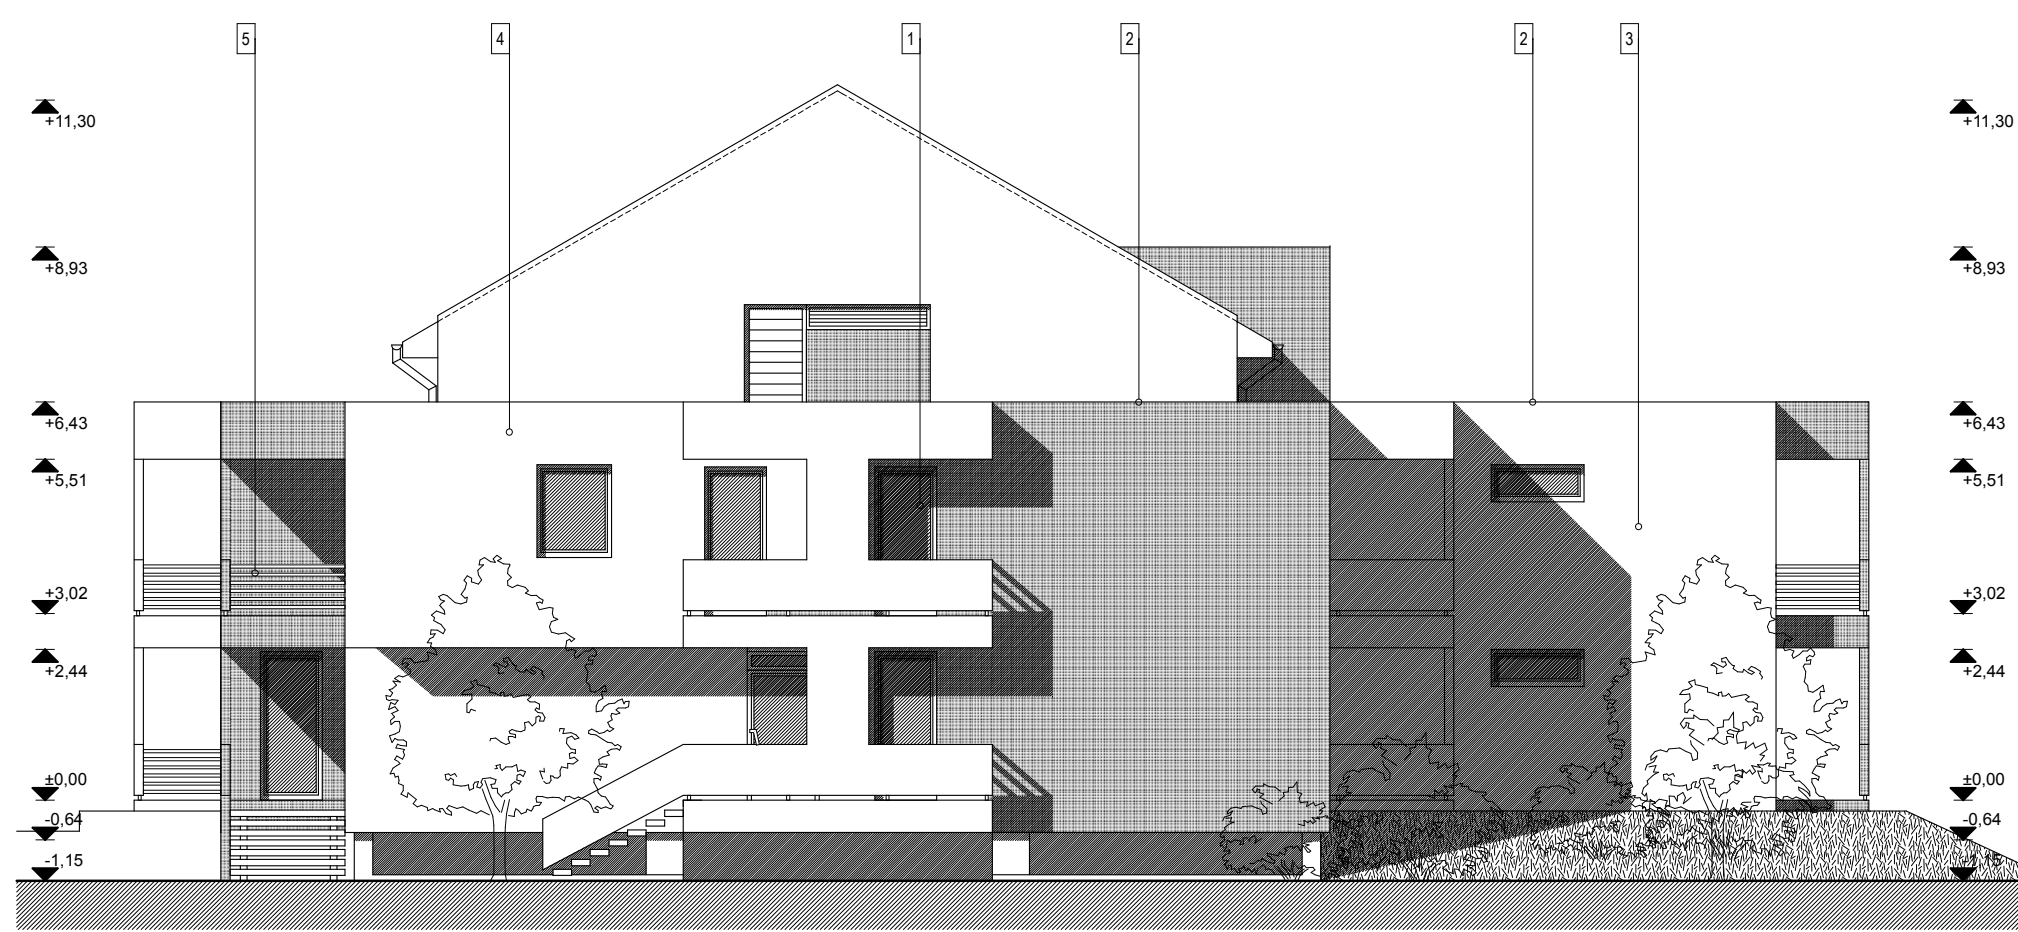

ÉSZAKI HOMLOKZAT M = 1:100

- 1 - Hőszigetelt műa. nyílászáró szürke színben
- 2 - Alumínium kétvízoros falfedés antracit színben
- 3 - BAUMIT dörzsölt szilikát vakolat fehér színben
- 4 - BAUMIT dörzsölt szilikát vakolat pasztell színben
- 5 - Erkély korlát függ. pálcás kivitelben, festett szürke színű
- 6 - zárt égésteru kondenz. kazán Ø100/80mm kurto
- 7 - Bramac Tectura antracit színben
- 8 - Prefa ereszcsonna antracit színben
- 9 - Dobozolt párkány fehér színben
- 10 - Fóliabádóg szürke színben

<p>Tervező: Zaccomer Szeverin É 19-0414 okl. építészmérnök H-9081 Győrújbarát, Csárdasor u. 74.</p>		<p>Helyszín: Győr, Szabadrév utca 11974/1 hrsz</p>
<p>Építető: Bástyaház Kft Győr, Báthori u. 1. Győri Izraelita Hitközség Cím: 9025 Győr, Kossuth L. u. 5.</p>		<p>MEGJEGYZÉS A terv az építész tervezők szellemi tulajdona, melynek védelmét a törvény biztosítja A terv az engedélyezési eljárás része nem helyettesíti a kiviteli tervet + 0,00 m = földszinti padlóvonal</p>

é - 5 hirdetményi homlokzatok 1. m=1:100