


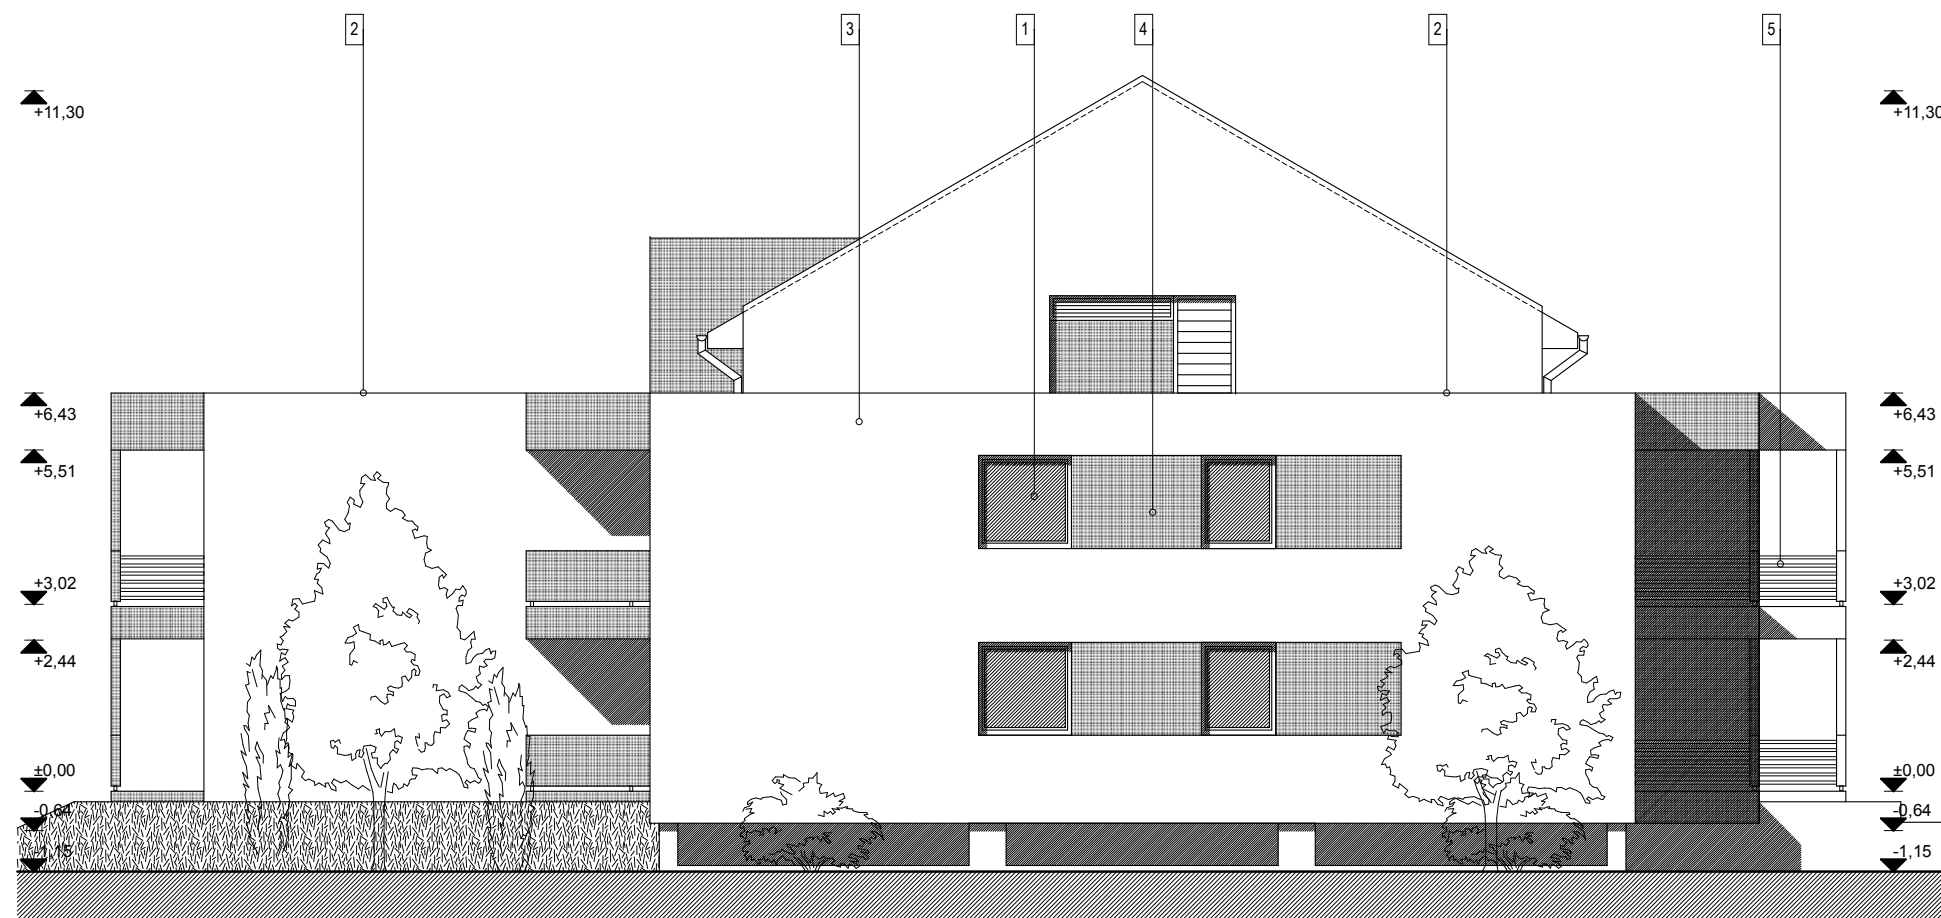

NYUGATI HOMLOKZAT M =1:100

- 1 - Hőszigetelt műa. nyílászáró szürke színben
- 2 - Alumínium kétvitorros falfedés antracit színben
- 3 - BAUMIT dörzsölt szilikát vakolat fehér színben
- 4 - BAUMIT dörzsölt szilikát vakolat pasztell színben
- 5 - Erkély korlát függ. pálcás kivitelben, festett szürke
- 6 - zárt égésteru kondenz. kazán Ø100/80mm kurto
- 7 - Bramac Tectura antracit színben
- 8 - Prefa ereszcsonna antracit színben
- 9 - Dobozolt párkány fehér színben
- 10 - Fóliabádog szürke színben



DÉLI HOMLOKZAT M =1:100

Tervező:
Zacomer Szeverin É 19-0414
 okl. építészmérnök
 H-9081 Győrújbarát, Csárdasor u. 74.
 Építető: **Bástyaház Kft**
 Győr, Báthori u. 1.
Győri Izraelita Hitközség
 Cím: 9025 Győr, Kossuth L. u. 5.

é - 6 hirdetményi homlokzatok 2. m=1:100
 Helyszín: Győr, Szabadrév utca
 11974/1 hrsz
MEGJEGYZÉS
 A terv az építész tervezők szellemi tulajdona,
 melynek védelmét a törvény biztosítja
 A terv az engedélyezési eljárás része nem
 helyettesíti a kiviteli tervet
 + 0,00 m = földszinti padlóvonal