TRIAL MODE – a valid license will remove this message. See the keywords property of this PDF for more information.

Padlástéri ALAPRAJZ M =1:100

Padlástéri hasznos alapterület :224,4**m²**
P1. lakás alapterület: 48,11m²
P2. lakás alapterület: 53,86m²
P3. lakás alapterület: 54,12m²
P4. lakás alapterület: 23,47m²
Közös helyiség alapterület: 44,84m²

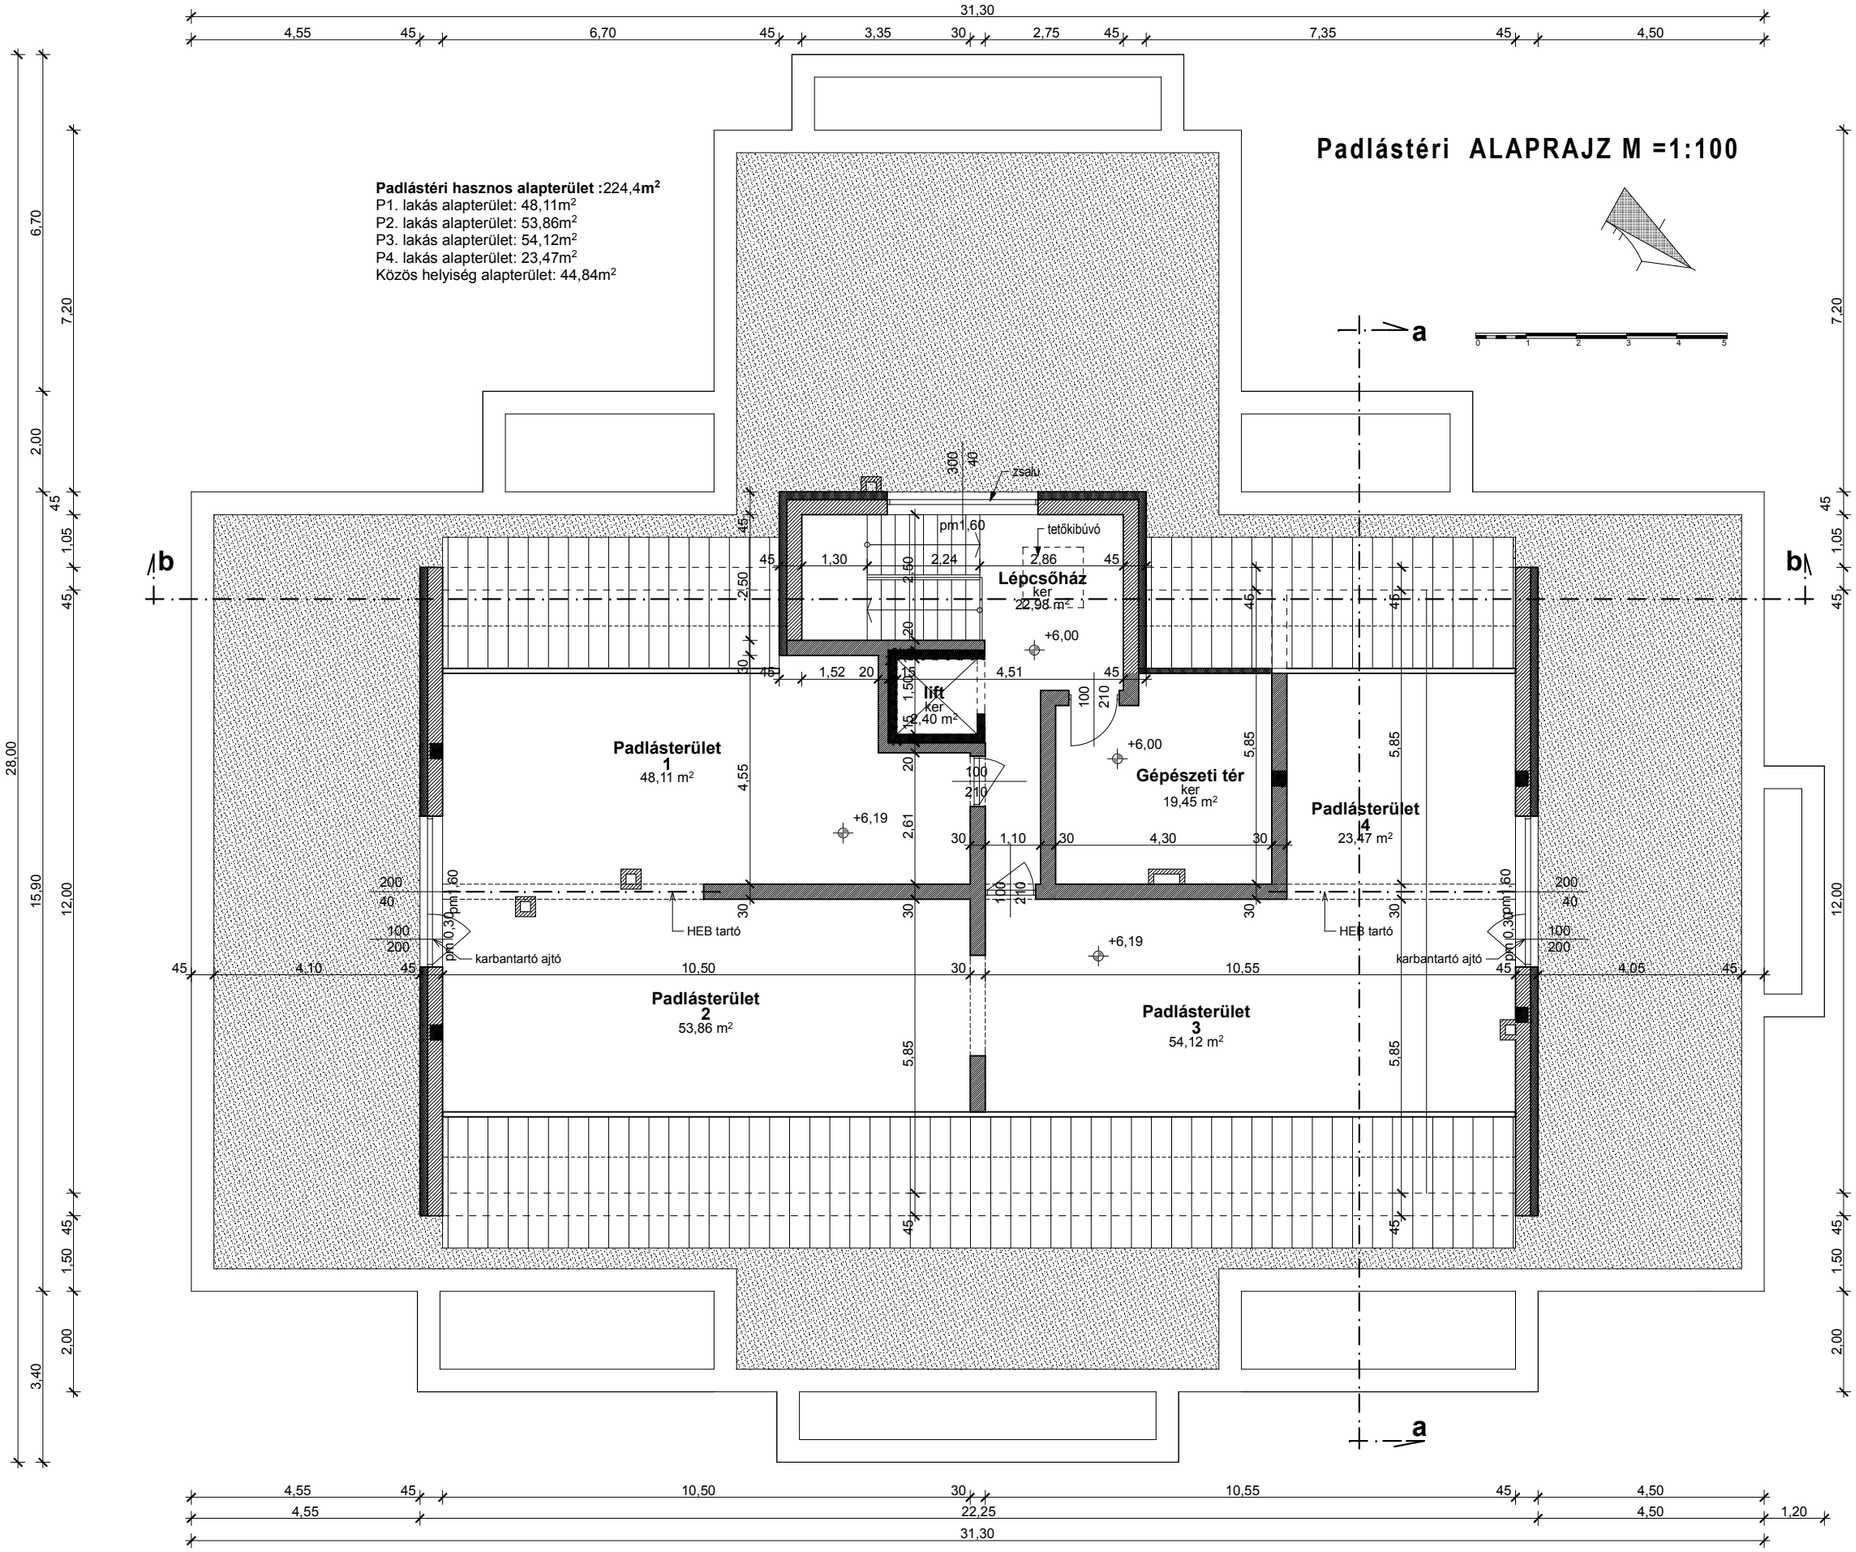

é - 3 padlás alaprajz m=1:100

Tervező:
Zaccomer Szeverin É 19-0414
okl. építészmérnök
H-9081 Győrújbarát, Csárdasor u. 74.

Építtető: **Bástyaház Kft**
Győr, Báthori u. 1.
Győri Izraelita Hitközség
Cím: 9025 Győr, Kossuth L. u. 5.

Helyszín: Győr, Szabadrév utca
11974/1 hrsz

MEGJEGYZÉS
A terv az építész tervezők szellemi tulajdona, melynek védelmét a törvény biztosítja
A terv az engedélyezési eljárás része nem helyettesíti a kiviteli tervet
+ 0,00 m = földszinti padlóvonal